



OSNOVA PRIZEMLJA
PLAN POZICIJA STOLARIJE
R = 1 : 200

LINALINE doo Senta		Broj projekta	E - 121/ 14	
Investitor	OPŠTINA SENTA	Objekat	ADAPTACIJA OBDANIŠTA MARGARETA	
Odgovorni projektant	Fenjšaruši Lucija	Sadržaj	OSNOVA PRIZEMLJA PLAN POZICIJA STOLARIJE	
Kontrolisao	dipl.ing. gradj.	Razmera	1 : 200	

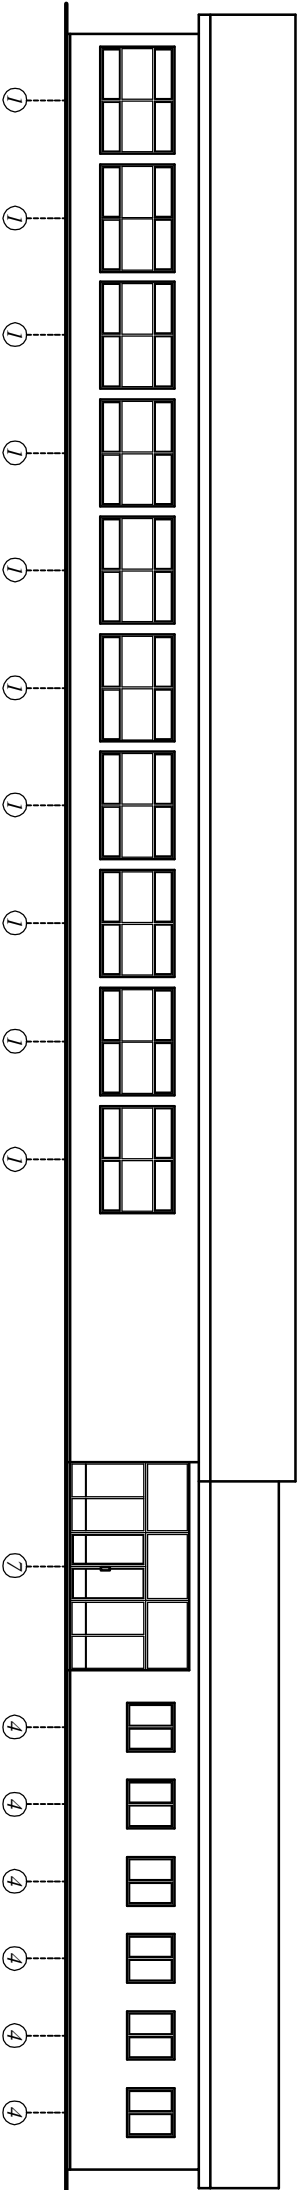


JUŽNI IZGLED
PLAN POZICIJA STOLARIJE
R = 1 : 200

LINALINE doo	Senta	Broj projekta	E - 121/14	
Investitor	OPŠTINA SENTA	Objekat	ADAPTACIJA OBDANIŠTA MARGARETA	
Odgovorni projektant	Fenišarušić Lucija dipl.ing.građj.	Sadržaji	JUŽNI IZGLED PLAN POZICIJA STOLARIJE	
Kontrolisao		Razmera	1 : 200	

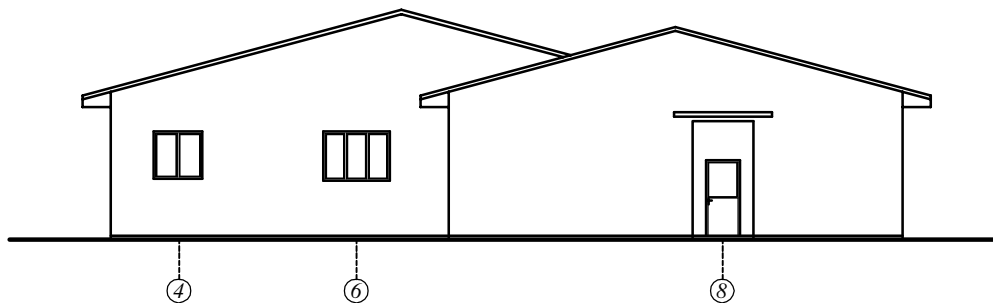


ISTOČNI IZGLED
 PLAN POZICIJA STOLARIJE
 R = 1 : 200

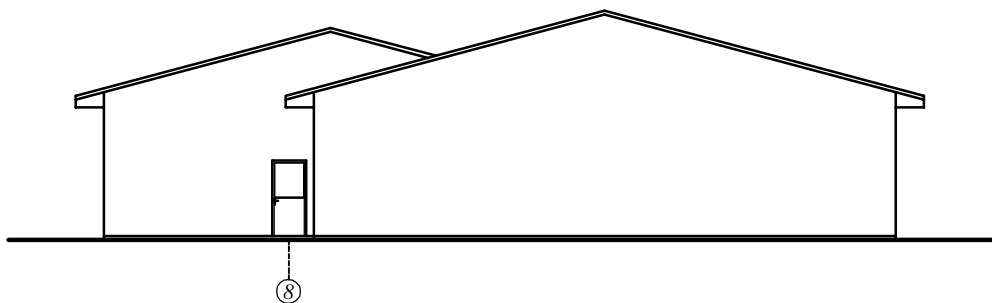

ZAPADNI IZGLED
 PLAN POZICIJA STOLARIJE
 R = 1 : 200

LINALINE doo Senta		Broj projekta	E - 121/ 14	
Investitor	OPŠTINA SENTA	Objekat	ADAPTACIJA OBDANIŠTA MARGARETA	
Odgovorni projektant	Fenjsaruši Lucia dipl.ing.gradj.	Sadržaj	ISTOČNI I ZAPADNI IZGLED PLAN POZICIJA STOLARIJE	
Kontrolisao			Razmera	1 : 200

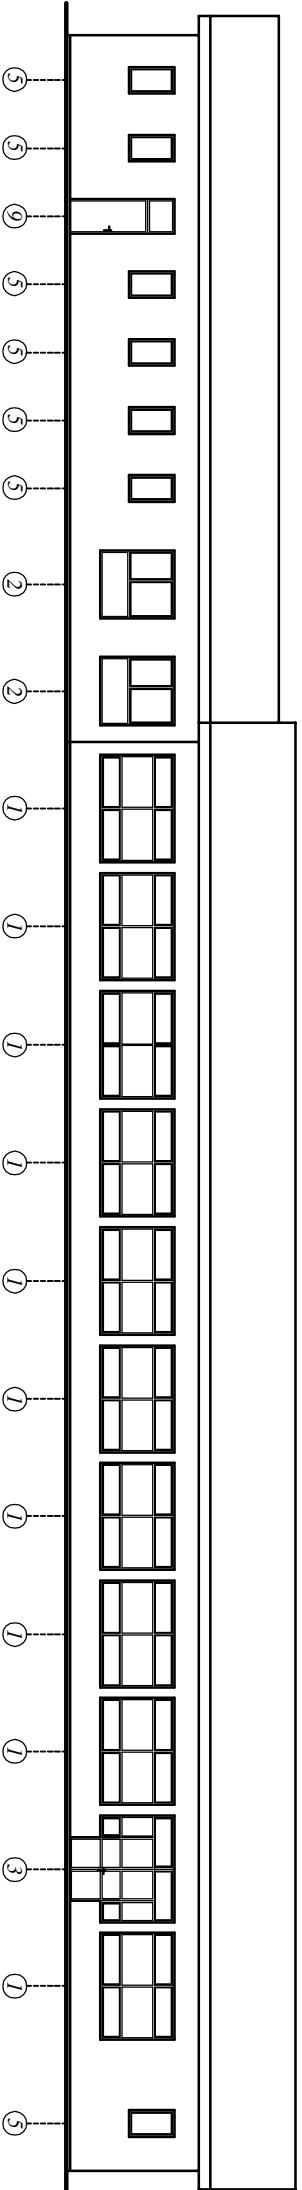

SEVERNI IZGLED
PLAN POZICIJA STOLARIJE
R = 1 : 200


LINALINE doo Senta		Broj projekta	E - 121/14	
Investitor	OPŠTINA SENTA	Objekat	ADAPTACIJA OBDANIŠTA MARGARETA	
Odgovorni projektant	Fenišarušić Lucija dipl.ing.građj.	Sadržaji	SEVERNI IZGLED PLAN POZICIJA STOLARIJE	
Kontrolisao		Razmera	1 : 200	

OBJEKAT : ADAPTACIJA OBDANIŠTA "MARGARETA"
SENTA, OHRIDSKA 41

E - 121 / 14

STOLARSKA POZICIJA

①

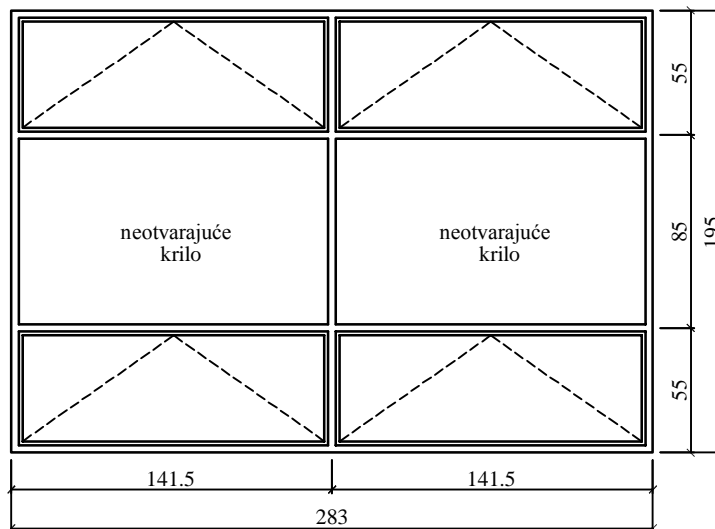

SVE MERE PROVERITI NA LICU MESTA


ŠESTODELNI PROZOR	KOMADA	20
ZIDARSKA MERA	284 / 196	
MODULARNA MERA	283 / 195	
PROIZVODNA MERA	282 / 194	
MATERIJAL OKVIRA	ŠESTOKOMORNI PVC SA ČELIČNIM OJAČANJEM U SREDINI PROFILA	
MATERIJAL KRILA	ŠESTOKOMORNI PVC SA ČELIČNIM OJAČANJEM U SREDINI PROFILA	
ZASTAKLJIVANJE	TERMOPAN STAKLO 4 + 16 + 4 mm SA ARGONSKOM ISPUNOM	
OKOV	PO VAŽEĆEM STANDARDU, ZA GORNJA KRILA PRODUŽENI MEHANIZAM ZA OTVARANJE	
OBRADA	FINALNA OBRADA	
NAPOMENA	DIHTOVANJE EPDM GUMOM SREDNJA KRILA SU FIKSNA	

OBJEKAT : ADAPTACIJA OBDANIŠTA "MARGARETA"
SENTA, OHRIDSKA 41

E - 121 / 14

STOLARSKA POZICIJA

②

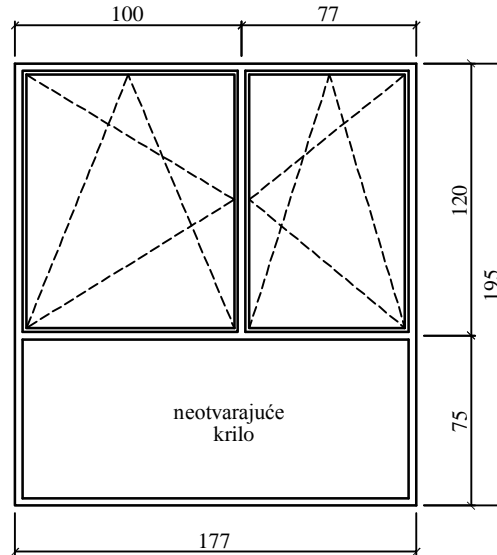

SVE MERE PROVERITI NA LICU MESTA


TRODELNI PROZOR	KOMADA	2
ZIDARSKA MERA	178 / 196	
MODULARNA MERA	177 / 195	
PROIZVODNA MERA	176 / 194	
MATERIJAL OKVIRA	ŠESTOKOMORNI PVC SA ČELIČNIM OJAČANJEM U SREDINI PROFILA	
MATERIJAL KRILA	ŠESTOKOMORNI PVC SA ČELIČNIM OJAČANJEM U SREDINI PROFILA	
ZASTAKLJIVANJE	TERMOPAN STAKLO 4 + 16 + 4 mm SA ARGONSKOM ISPUNOM	
OKOV	PO VAŽEĆEM STANDARDU	
OBRADA	FINALNA OBRADA	
NAPOMENA	DIHTOVANJE EPDM GUMOM DONJE KRILO SU FIKSNO	

OBJEKAT : ADAPTACIJA OBDANIŠTA "MARGARETA"
SENTA, OHRIDSKA 41

E - 121 / 14

STOLARSKA POZICIJA

③

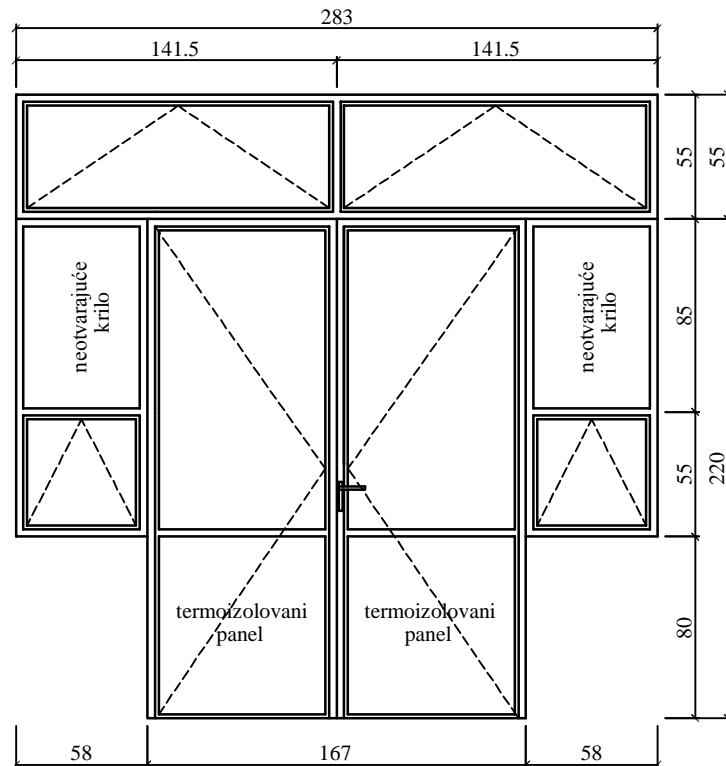

SVE MERE PROVERITI NA LICU MESTA


KOMBINOVANI PORTAL		KOMADA	1
ZIDARSKA MERA	284 / 276		
MODULARNA MERA	283 / 275		
PROIZVODNA MERA	282 / 274		
MATERIJAL OKVIRA	ŠESTOKOMORNI PVC SA ČELIČNIM OJAČANJEM U SREDINI PROFILA		
MATERIJAL KRILA	ŠESTOKOMORNI PVC SA ČELIČNIM OJAČANJEM U SREDINI PROFILA		
ZASTAKLJIVANJE	TERMOPAN STAKLO 4 + 16 + 4 mm SA ARGONSKOM ISPUNOM		
OKOV	PO VAŽEĆEM STANDARDU, ZA GORNJA KRILA PRODUŽENI MEHANIZAM ZA OTVARANJE		
OBRADA	FINALNA OBRADA		
NAPOMENA	DIHTOVANJE EPDM GUMOM SREDNJA KRILA SU FIKSNA DONJI DEO VRATA TREBA DA JE OD TERMOIZOLOVANOG PANELA KVAKA JE STANDARDNA, BRAVA JE ELZET NA VRATA POSTAVITI MEHANIZAM ZA USPORAVANJE VRATA		

OBJEKAT : ADAPTACIJA OBDANIŠTA "MARGARETA"
SENTA, OHRIDSKA 41

E - 121 / 14

STOLARSKA POZICIJA

④

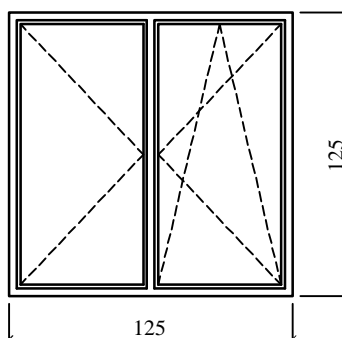

SVE MERE PROVERITI NA LICU MESTA


DVOKRILNI PROZOR	KOMADA	7
ZIDARSKA MERA	126 / 126	
MODULARNA MERA	125 / 125	
PROIZVODNA MERA	124 / 124	
MATERIJAL OKVIRA	ŠESTOKOMORNI PVC SA ČELIČNIM OJAČANJEM U SREDINI PROFILA	
MATERIJAL KRILA	ŠESTOKOMORNI PVC SA ČELIČNIM OJAČANJEM U SREDINI PROFILA	
ZASTAKLJIVANJE	TERMOPAN STAKLO 4 + 16 + 4 mm SA ARGONSKOM ISPUNOM	
OKOV	PO VAŽEĆEM STANDARDU	
OBRADA	FINALNA OBRADA	
NAPOMENA	DIHTOVANJE EPDM GUMOM SREDNJI STUB NIJE FIKSNI	

OBJEKAT : ADAPTACIJA OBDANIŠTA "MARGARETA"
SENTA, OHRIDSKA 41

E - 121 / 14

STOLARSKA POZICIJA

⑤

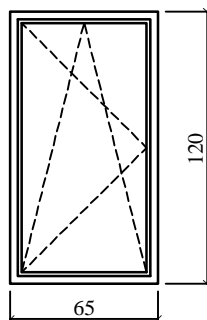

SVE MERE PROVERITI NA LICU MESTA


JEDNOKRILNI PROZOR	KOMADA	7
ZIDARSKA MERA	66 / 121	
MODULARNA MERA	65 / 120	
PROIZVODNA MERA	64 / 119	
MATERIJAL OKVIRA	ŠESTOKOMORNI PVC SA ČELIČNIM OJAČANJEM U SREDINI PROFILA	
MATERIJAL KRILA	ŠESTOKOMORNI PVC SA ČELIČNIM OJAČANJEM U SREDINI PROFILA	
ZASTAKLJIVANJE	TERMOPAN STAKLO 4 + 16 + 4 mm SA ARGONSKOM ISPUNOM	
OKOV	PO VAŽEĆEM STANDARDU	
OBRADA	FINALNA OBRADA	
NAPOMENA	DIHTOVANJE EPDM GUMOM	

OBJEKAT : ADAPTACIJA OBDANIŠTA "MARGARETA"
SENTA, OHRIDSKA 41

E - 121 / 14

STOLARSKA POZICIJA

⑥

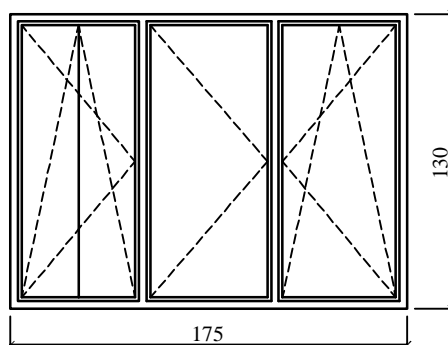

SVE MERE PROVERITI NA LICU MESTA


TROKRILNI PROZOR	KOMADA	1
ZIDARSKA MERA	176 / 131	
MODULARNA MERA	175 / 130	
PROIZVODNA MERA	174 / 129	
MATERIJAL OKVIRA	ŠESTOKOMORNI PVC SA ČELIČNIM OJAČANJEM U SREDINI PROFILA	
MATERIJAL KRILA	ŠESTOKOMORNI PVC SA ČELIČNIM OJAČANJEM U SREDINI PROFILA	
ZASTAKLJIVANJE	TERMOPAN STAKLO 4 + 16 + 4 mm SA ARGONSKOM ISPUNOM	
OKOV	PO VAŽEĆEM STANDARDU	
OBRADA	FINALNA OBRADA	
NAPOMENA	DIHTOVANJE EPDM GUMOM JEDAN STUB JE FIKSNI, DRUGI NIJE	

OBJEKAT : ADAPTACIJA OBDANIŠTA "MARGARETA"
SENTA, OHRIDSKA 41

E - 121 / 14

STOLARSKA POZICIJA

7

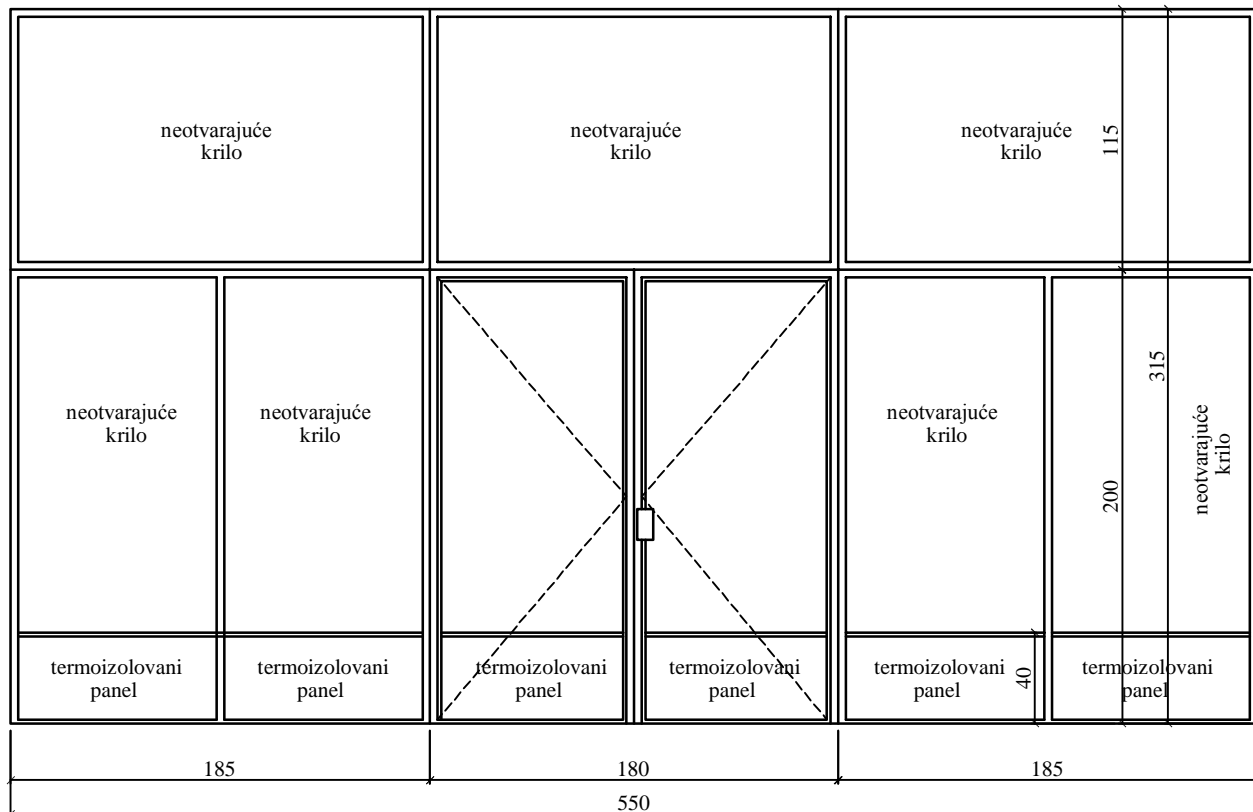

SVE MERE PROVERITI NA LICU MESTA


DEVETODELNI ULAZNI PORTAL		KOMADA	1
ZIDARSKA MERA	551 / 316		
MODULARNA MERA	550 / 315		
PROIZVODNA MERA	549 / 314		
MATERIJAL OKVIRA	ŠESTOKOMORNI PVC SA ČELIČNIM OJAČANJEM U SREDINI PROFILA		
MATERIJAL KRILA	ŠESTOKOMORNI PVC SA ČELIČNIM OJAČANJEM U SREDINI PROFILA		
ZASTAKLJIVANJE	TERMOPAN STAKLO 4 + 16 + 4 mm SA ARGONSKOM ISPUNOM		
OKOV	PO VAŽEĆEM STANDARDU		
OBRADA	FINALNA OBRADA		
NAPOMENA	DIHTOVANJE EPDM GUMOM OSIM ULAZNA VRATA OSTALA KRILA SU FIKSNA DONJI DEO PORTALA TREBA DA JE OD TERMOIZOLOVANOG PANELA KVAKA JE STANDARDNA, BRAVA JE ELZET NA VRATA POSTAVITI MEHANIZAM ZA USPORAVANJE VRATA		

OBJEKAT : ADAPTACIJA OBDANIŠTA "MARGARETA"
SENTA, OHRIDSKA 41

E - 121 / 14

STOLARSKA POZICIJA

⑧

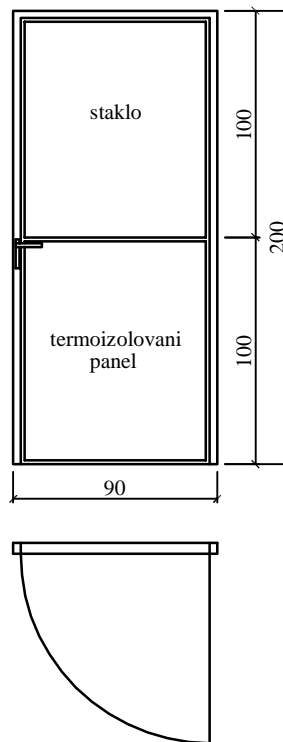

SVE MERE PROVERITI NA LICU MESTA


SPOLJNA VRATA	KOMADA	2
ZIDARSKA MERA	91 / 201	
MODULARNA MERA	90 / 200	
PROIZVODNA MERA	89 / 199	
MATERIJAL OKVIRA	ŠESTOKOMORNI PVC SA ČELIČNIM OJAČANJEM U SREDINI PROFILA	
MATERIJAL KRILA	ŠESTOKOMORNI PVC SA ČELIČNIM OJAČANJEM U SREDINI PROFILA	
ZASTAKLJIVANJE	TERMOPAN STAKLO 4 + 16 + 4 mm SA ARGONSKOM ISPUNOM	
OKOV	PO VAŽEĆEM STANDARDU	
OBRADA	FINALNA OBRADA	
NAPOMENA	DIHTOVANJE EPDM GUMOM DONJA POLOVINA KRILA JE OD TERMOIZOLOVANOG PANELA GORNJA POLOVINA KRILA JE ZASTALJENA KVAKA JE STANDARDNA, BRAVA JE ELZET NA VRATA POSTAVITI MEHANIZAM ZA USPORAVANJE VRATA	

OBJEKAT : ADAPTACIJA OBDANIŠTA "MARGARETA"
SENTA, OHRIDSKA 41

E - 121 / 14


STOLARSKA POZICIJA

⑨

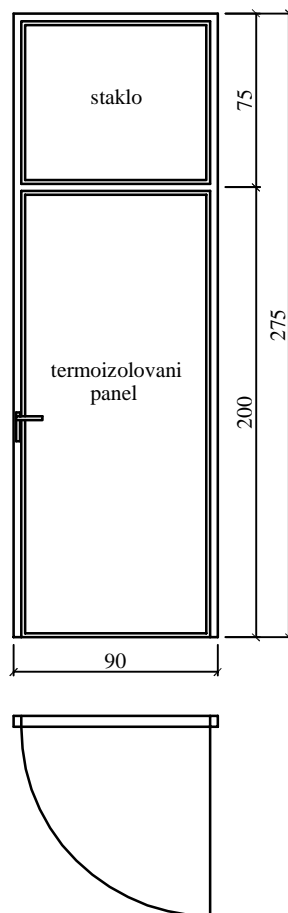


SVE MERE PROVERITI NA LICU MESTA

VRATA SA NADSVETLOM		KOMADA	1
ZIDARSKA MERA	91 / 276		
MODULARNA MERA	90 / 275		
PROIZVODNA MERA	89 / 274		
MATERIJAL OKVIRA	ŠESTOKOMORNI PVC SA ČELIČNIM OJAČANJEM U SREDINI PROFILA		
MATERIJAL KRILA	ŠESTOKOMORNI PVC SA ČELIČNIM OJAČANJEM U SREDINI PROFILA		
ZASTAKLJIVANJE	TERMOPAN STAKLO 4 + 16 + 4 mm SA ARGONSKOM ISPUNOM		
OKOV	PO VAŽEĆEM STANDARDU		
OBRADA	FINALNA OBRADA		
NAPOMENA	DIHTOVANJE EPDM GUMOM KRILO JE OD TERMOIZOLOVANOG PANELA		

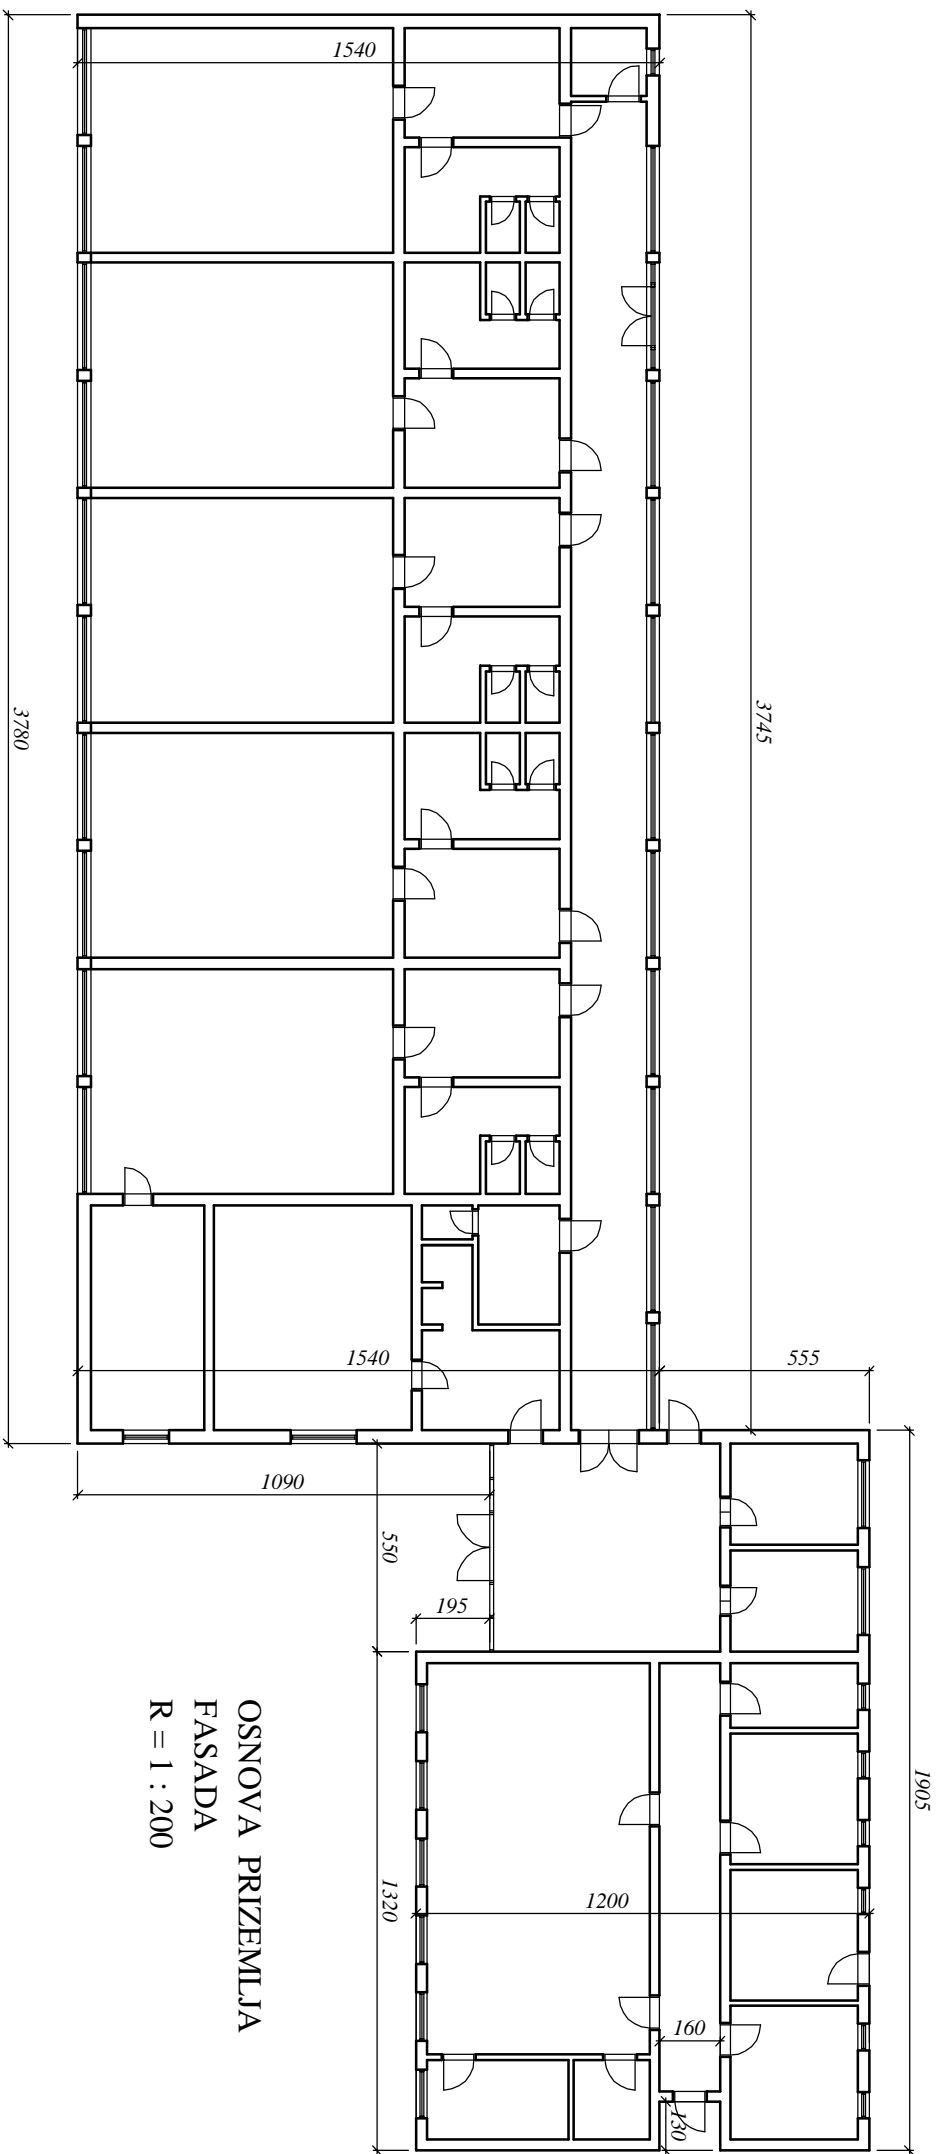


OSNOVA PRIZEMLJA
FASADA
R = 1 : 200

LINALINE doo Senta		Broj projekta	E - 121/ 14	
Investitor	OPŠTINA SENTA	Objekat	ADAPTACIJA OBDANIŠTA MARGARETA	
Odgovorni projektant	Fenjšaruši Lucija	Sadržaj	OSNOVA PRIZEMLJA FASADA	
Kontrolisao	dipl.ing. gradj.	Razmera	1 : 200	

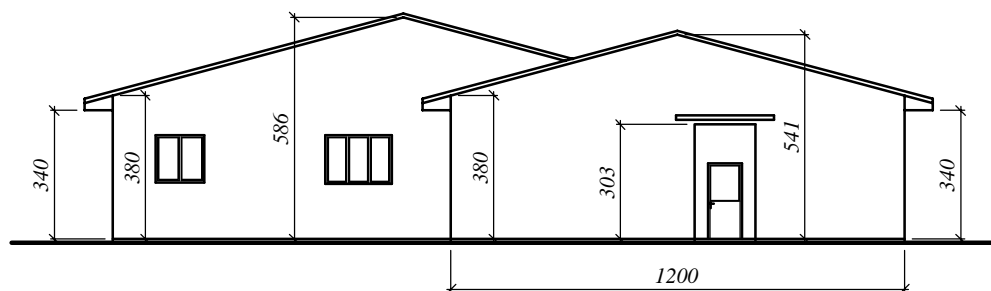


ISTOČNI IZGLED
FASADA
R = 1 : 200

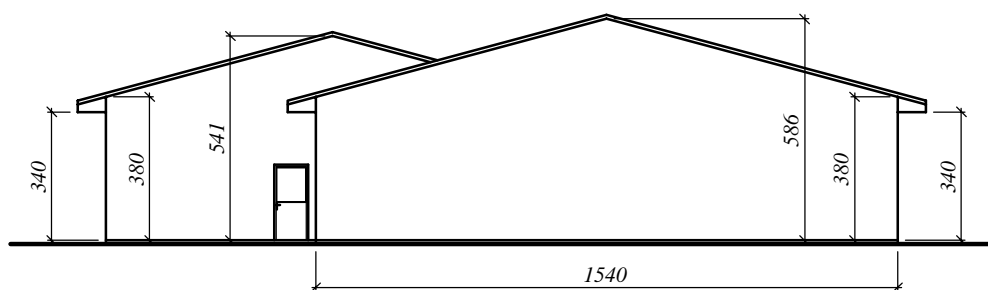


ZAPADNI IZGLED
FASADA
R = 1 : 200

LINALINE doo Senta		Broj projekta	E - 121/ 14	
Investitor	OPŠTINA SENTA	Objekat	ADAPTACIJA OBDANIŠTA MARGARETA	
Odgovorni projektant	Fenjsaruši Lucia dipl.ing.gradj.	Sadržaj	ISTOČNI I ZAPADNI IZGLED FASADE	
Kontrolisao			Razmera	1 : 200

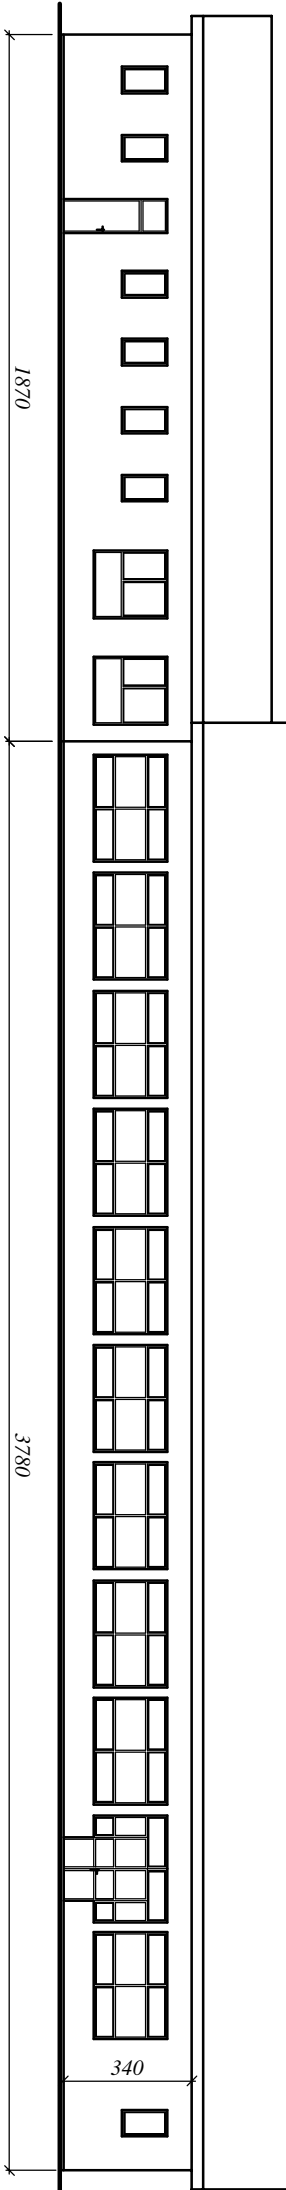

SEVERNI IZGLEED
 FASADA
 R = 1 : 200

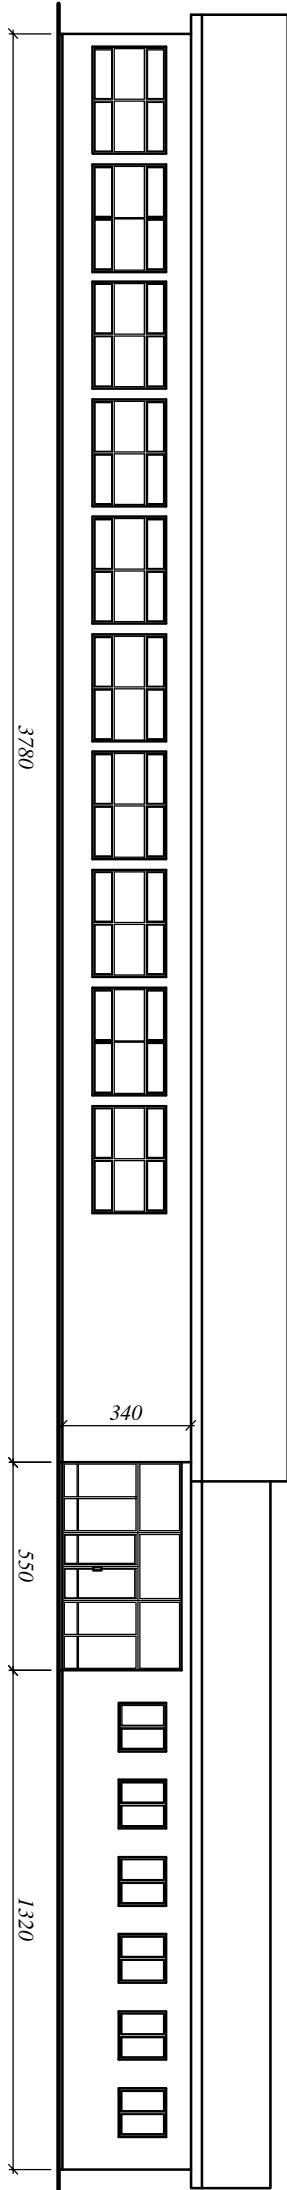

JUŽNI IZGLEED
 FASADA
 R = 1 : 200

LINALINE doo	Senta	Broj projekta	E - 121/14	
Investitor	OPŠTINA SENTA	Objekat	ADAPTACIJA OBDANIŠTA MARGARETA	
Odgovorni projektant	Fenišaruši Lucia dipl.ing.gradj.	Sadržaji	SEVERNI I JUŽNI IZGLEED FASADE	
Kontrolisao		Razmera	1 : 200	